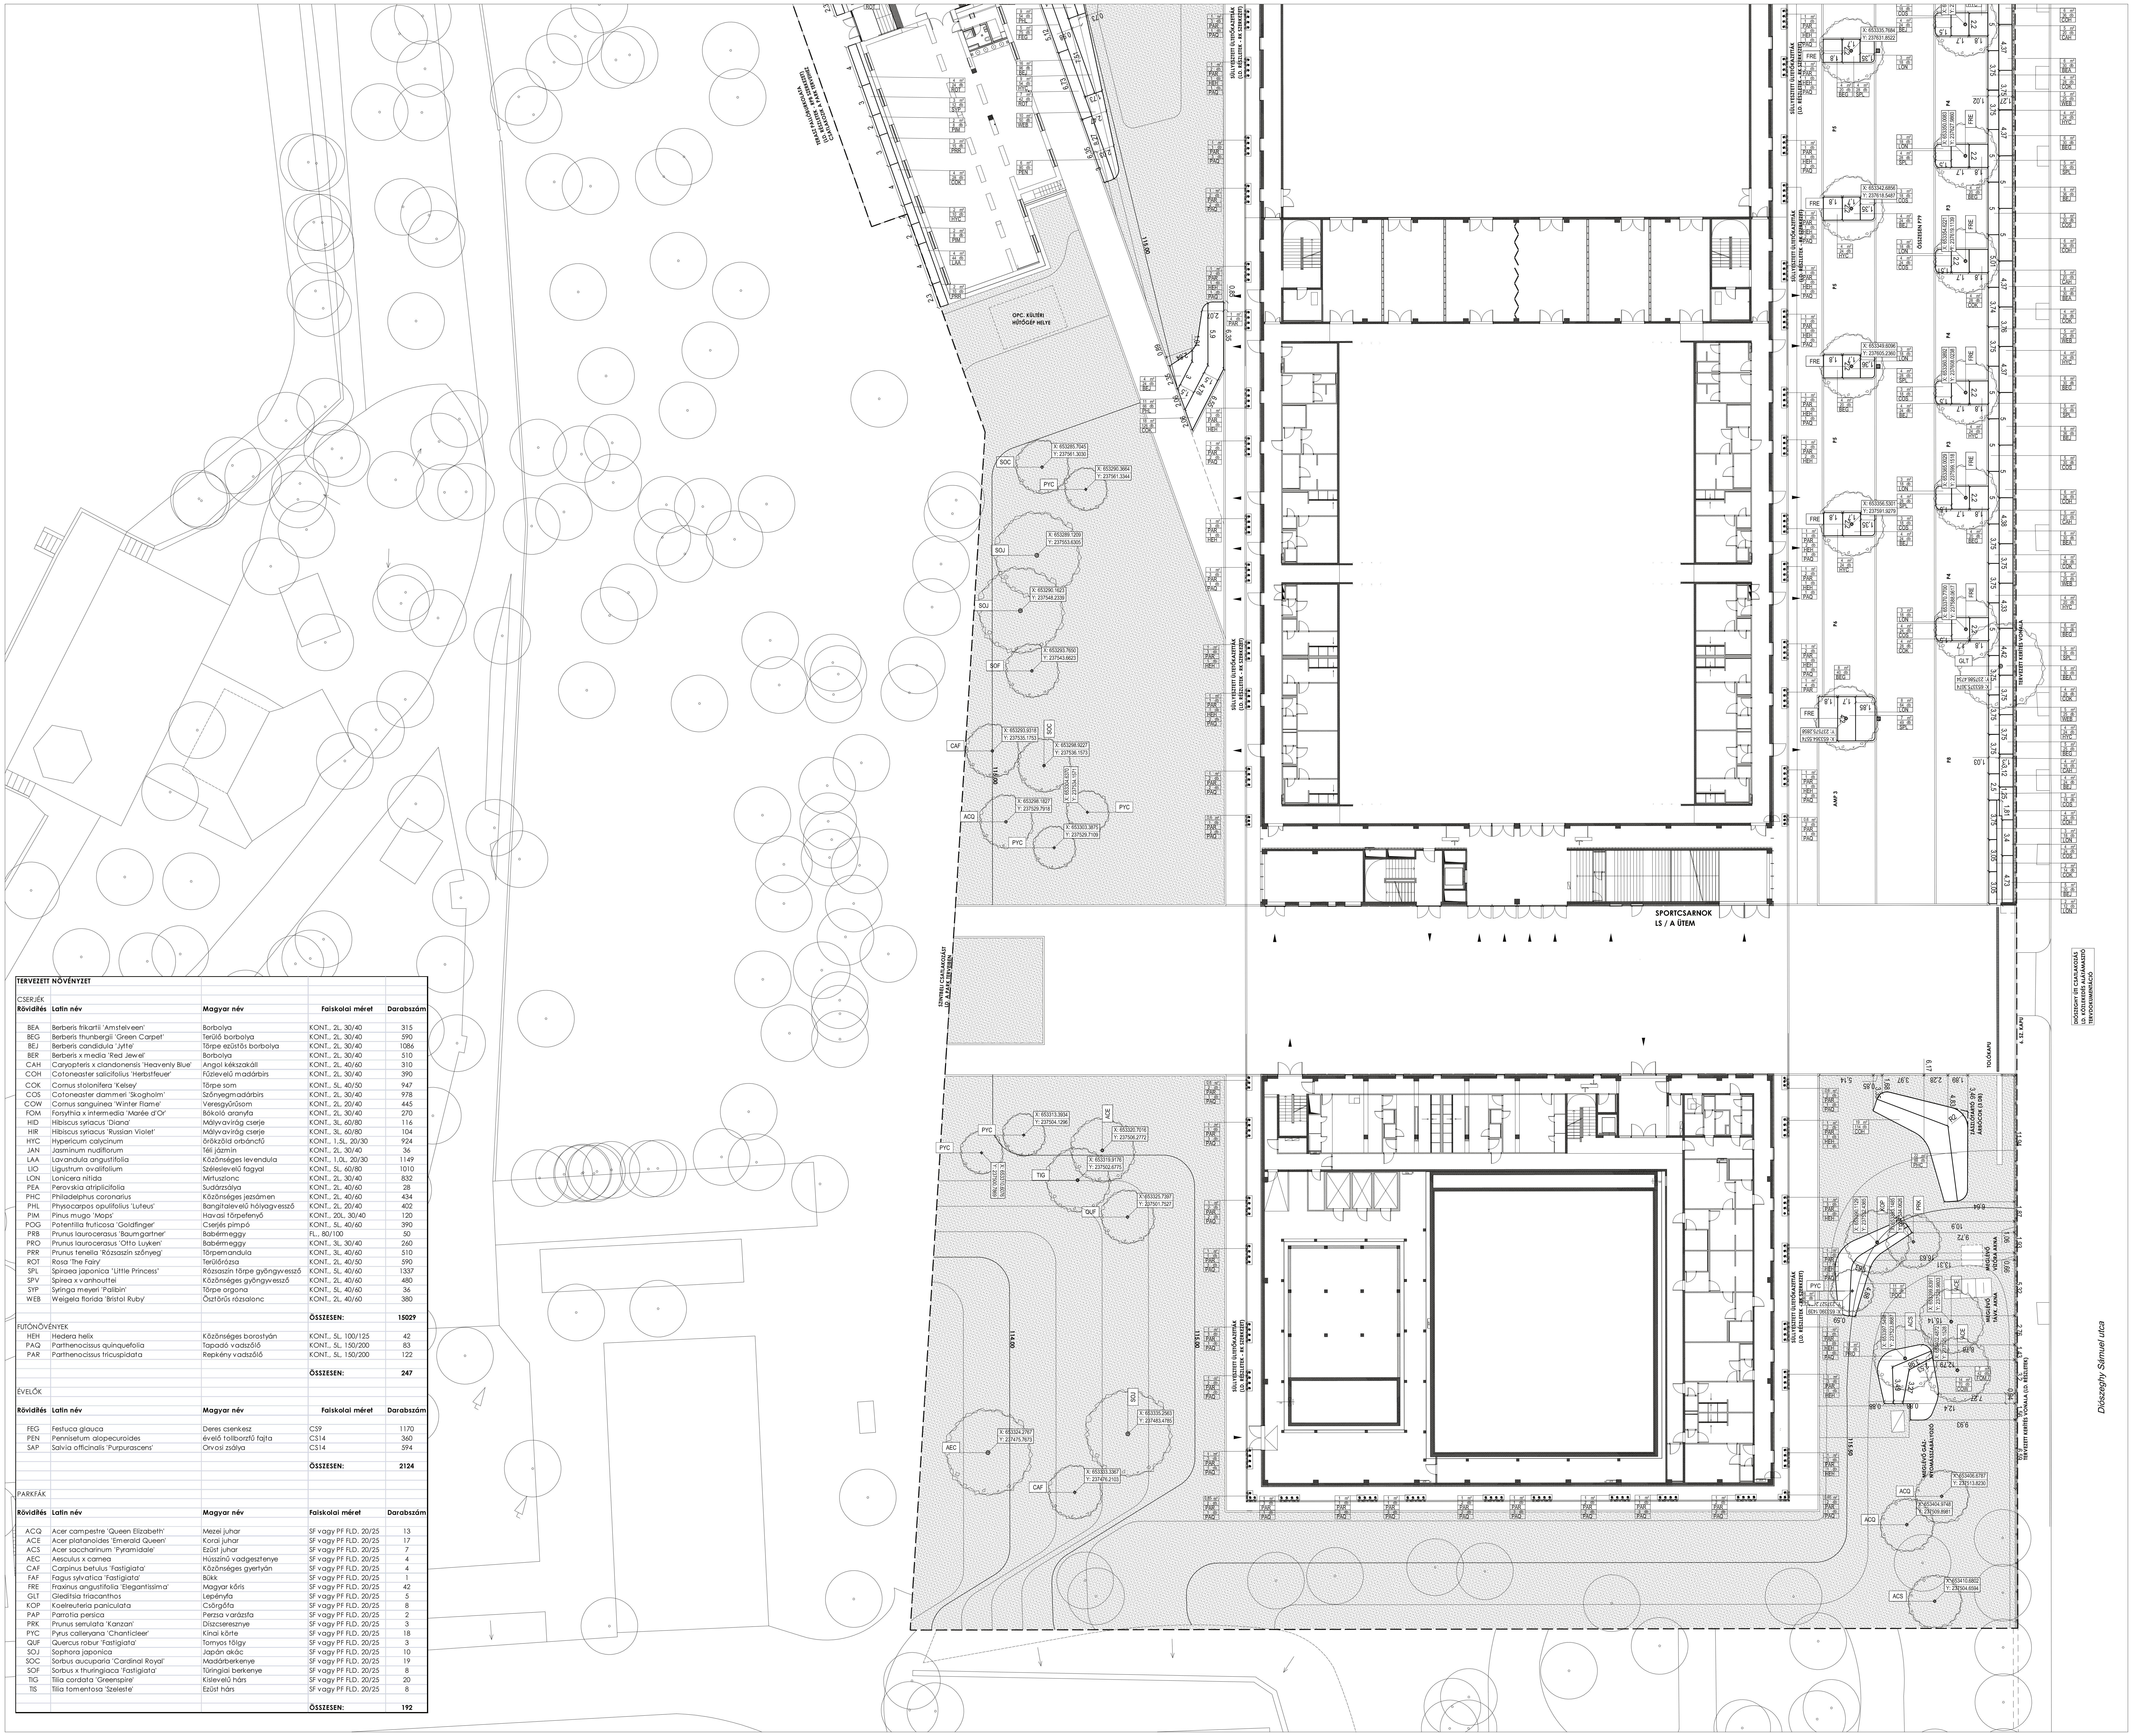
SPORTCSARNOK
LS / A ÜTEM
Diószeghy Sámuel utca
SÜLLYESZTETT ÜLTETŐKAZETTÁK (LD. RÉSZLETEK - RK SZERKEZET)
TERASZ PALLÓBURKOLATA (LD. RÉSZLETEK - RPB SZERKEZET) CSATLAKOZIK A PARK TERVEIHEZ
OPC. KÜLTÉRI HŰTŐGÉP HELYE
SZINTBELI CSATLAKOZÁST LD. A PARK TERVEIBEN
DIÓSZEGHY ÚTI CSATLAKOZÁS LD. KÖZLEKEDÉS ALÁTÁMASZTÓ TERVDOKUMENTÁCIÓ
TOLÓKAPU
6. SZ. KAPU
TERVEZETT KERÍTÉS VONALA
TERVEZETT KERÍTÉS VONALA (LD. RÉSZLETEK)
ZÁSZLÓTARTÓ ÁRBÓCOK (3 DB)
MEGLÉVŐ VÍZÓRA AKNA
MEGLÉVŐ TÁVK. AKNA
MEGLÉVŐ GÁZ-NYOMÁSSZABÁLYOZÓ
ÖSSZESEN P79
AMP 3
P3
P4
P5
P6
P8
115.00
114.00
115.50
SOC X: 653285.7045 Y: 237561.3030
PYC X: 653290.3664 Y: 237561.3344
SOJ X: 653289.1209 Y: 237553.6305
SOJ X: 653290.1623 Y: 237548.2339
SOF X: 653293.7650 Y: 237543.6623
CAF X: 653293.9318 Y: 237535.1753
SOC X: 653298.9227 Y: 237536.1573
PYC X: 653304.6370 Y: 237534.1571
ACQ X: 653298.1827 Y: 237529.7918
PYC X: 653303.3875 Y: 237529.7109
PYC X: 653313.3934 Y: 237504.1296
ACE X: 653320.7016 Y: 237506.2772
PYC X: 653310.6076 Y: 237500.7869
TIG X: 653319.9176 Y: 237502.6775
QUF X: 653325.7397 Y: 237501.7527
SOJ X: 653335.2563 Y: 237483.4785
AEC X: 653324.2767 Y: 237475.7673
CAF X: 653333.3367 Y: 237476.2103
FRE X: 653335.7684 Y: 237631.8522
FRE X: 653342.6856 Y: 237618.5487
FRE X: 653349.6096 Y: 237605.2360
FRE X: 653356.5301 Y: 237591.9279
FRE X: 653364.5574 Y: 237575.2858
FRE X: 653350.0083 Y: 237627.9860
FRE X: 653354.6221 Y: 237619.1139
FRE X: 653360.3892 Y: 237608.0238
FRE X: 653365.0029 Y: 237599.1518
FRE X: 653370.7700 Y: 237588.0617
GLT X: 653375.3074 Y: 237586.4734
KOP X: 653390.1129 Y: 237532.4365
PRK X: 653393.1485 Y: 237534.0626
PYC X: 653390.1439 Y: 237527.2
POG
ACS X: 653397.5498 Y: 237523.8687
ACE X: 653399.8391 Y: 237528.9803
ACE X: 653402.4872 Y: 237525.1528
ACQ X: 653406.6787 Y: 237513.8230
ACQ X: 653404.9748 Y: 237509.8981
ACS X: 653410.6802 Y: 237504.6594

JELMAGYARÁZAT:

X: 989.6959 Y: -180.7033	Tervezett fa kitűzési koordináta (EOV)
⊙	Tervezett lombos fa
▭	Tervezett cserjekiültetés (Felület, mennyiség, fajkód)
▨	Gyep

TERVEZETT NÖVÉNYZET

Rövidítés	Latin név	Magyar név	Faiskolai méret	Darabszám
CSERJÉK				
BEA	Berberis frikartii 'Amstelveen'	Borbolya	KONT., 2L, 30/40	315
BEG	Berberis thunbergii 'Green Carpet'	Terülő borbolya	KONT., 2L, 30/40	590
BEJ	Berberis candidula 'Jytte'	Törpe ezüstös borbolya	KONT., 2L, 30/40	1086
BER	Berberis x media 'Red Jewel'	Borbolya	KONT., 2L, 30/40	510
CAH	Caryopteris x clandonensis 'Heavenly Blue'	Angol kékszakáll	KONT., 2L, 40/60	310
COH	Cotoneaster salicifolius 'Herbstfeuer'	Fűzlevelű madárbirs	KONT., 2L, 30/40	390
COK	Cornus stolonifera 'Kelsey'	Törpe som	KONT., 5L, 40/50	947
COS	Cotoneaster dammeri 'Skogholm'	Szőnyegmadárbirs	KONT., 2L, 30/40	978
COW	Cornus sanguinea 'Winter Flame'	Veresgyűrűsom	KONT., 2L, 20/40	445
FOM	Forsythia x intermedia 'Marée d'Or'	Bókoló aranyfa	KONT., 2L, 30/40	270
HID	Hibiscus syriacus 'Diana'	Mályvavirág cserje	KONT., 3L, 60/80	116
HIR	Hibiscus syriacus 'Russian Violet'	Mályvavirág cserje	KONT., 3L, 60/80	104
HYC	Hypericum calycinum	örökzöld orbáncfű	KONT., 1,5L, 20/30	924
JAN	Jasminum nudiflorum	Téli jázmin	KONT., 2L, 30/40	36
LAA	Lavandula angustifolia	Közönséges levendula	KONT., 1,0L, 20/30	1149
LIO	Ligustrum ovalifolium	Széleslevelű fagyal	KONT., 5L, 60/80	1010
LON	Lonicera nitida	Mirtuszlonc	KONT., 2L, 30/40	832
PEA	Perovskia atriplicifolia	Sudárzsálya	KONT., 2L, 40/60	28
PHC	Philadelphus coronarius	Közönséges jezsámen	KONT., 2L, 40/60	434
PHL	Physocarpos opulifolius 'Luteus'	Bangitalevelű hólyagvessző	KONT., 2L, 20/40	402
PIM	Pinus mugo 'Mops'	Havasi törpefenyő	KONT., 20L, 30/40	120
POG	Potentilla fruticosa 'Goldfinger'	Cserjés pimpó	KONT., 5L, 40/60	390
PRB	Prunus laurocerasus 'Baumgartner'	Babérmeggy	FL., 80/100	50
PRO	Prunus laurocerasus 'Otto Luyken'	Babérmeggy	KONT., 3L, 30/40	260
PRR	Prunus tenella 'Rózsaszín szőnyeg'	Törpemandula	KONT., 3L, 40/60	510
ROT	Rosa 'The Fairy'	Terülőrózsa	KONT., 2L, 40/50	590
SPL	Spiraea japonica 'Little Princess'	Rózsaszín törpe gyöngyvessző	KONT., 5L, 40/60	1337
SPV	Spirea x vanhouttei	Közönséges gyöngyvessző	KONT., 2L, 40/60	480
SYP	Syringa meyeri 'Palibin'	Törpe orgona	KONT., 5L, 40/60	36
WEB	Weigela florida 'Bristol Ruby'	Ösztörűs rózsalonc	KONT., 2L, 40/60	380
			ÖSSZESEN:	**15029**
FUTÓNÖVÉNYEK				
HEH	Hedera helix	Közönséges borostyán	KONT., 5L, 100/125	42
PAQ	Parthenocissus quinquefolia	Tapadó vadszőlő	KONT., 5L, 150/200	83
PAR	Parthenocissus tricuspidata	Repkény vadszőlő	KONT., 5L, 150/200	122
			ÖSSZESEN:	**247**
ÉVELŐK				
Rövidítés	**Latin név**	**Magyar név**	**Faiskolai méret**	**Darabszám**
FEG	Festuca glauca	Deres csenkesz	CS9	1170
PEN	Pennisetum alopecuroides	évelő tollborzfű fajta	CS14	360
SAP	Salvia officinalis 'Purpurascens'	Orvosi zsálya	CS14	594
			ÖSSZESEN:	**2124**
PARKFÁK				
Rövidítés	**Latin név**	**Magyar név**	**Faiskolai méret**	**Darabszám**
ACQ	Acer campestre 'Queen Elizabeth'	Mezei juhar	SF vagy PF FLD. 20/25	13
ACE	Acer platanoides 'Emerald Queen'	Korai juhar	SF vagy PF FLD. 20/25	17
ACS	Acer saccharinum 'Pyramidale'	Ezüst juhar	SF vagy PF FLD. 20/25	7
AEC	Aesculus x carnea	Hússzínű vadgesztenye	SF vagy PF FLD. 20/25	4
CAF	Carpinus betulus 'Fastigiata'	Közönséges gyertyán	SF vagy PF FLD. 20/25	4
FAF	Fagus sylvatica 'Fastigiata'	Bükk	SF vagy PF FLD. 20/25	1
FRE	Fraxinus angustifolia 'Elegantissima'	Magyar kőris	SF vagy PF FLD. 20/25	42
GLT	Gleditsia triacanthos	Lepényfa	SF vagy PF FLD. 20/25	5
KOP	Koelreuteria paniculata	Csörgőfa	SF vagy PF FLD. 20/25	8
PAP	Parrotia persica	Perzsa varázsfa	SF vagy PF FLD. 20/25	2
PRK	Prunus serrulata 'Kanzan'	Díszcseresznye	SF vagy PF FLD. 20/25	3
PYC	Pyrus calleryana 'Chanticleer'	Kínai körte	SF vagy PF FLD. 20/25	18
QUF	Quercus robur 'Fastigiata'	Tornyos tölgy	SF vagy PF FLD. 20/25	3
SOJ	Sophora japonica	Japán akác	SF vagy PF FLD. 20/25	10
SOC	Sorbus aucuparia 'Cardinal Royal'	Madárberkenye	SF vagy PF FLD. 20/25	19
SOF	Sorbus x thuringiaca 'Fastigiata'	Türingiai berkenye	SF vagy PF FLD. 20/25	8
TIG	Tilia cordata 'Greenspire'	Kislevelű hárs	SF vagy PF FLD. 20/25	20
TIS	Tilia tomentosa 'Szeleste'	Ezüst hárs	SF vagy PF FLD. 20/25	8
			ÖSSZESEN:	**192**

É

A tervdokumentáció a Ptk. 86.§-ában szabályozottak szerint a törvény védelme alatt áll, felhasználásának körét és terjedelmét a tervezési-vállalkozási szerződés határozza meg.

MEGRENDELŐ:
Nemzeti Közszolgálati Egyetem
1101 Budapest X. Hungária krt. 9-11.

GENERÁL TERVEZŐ:
KÖZTI
Középülettervező Zártkörűen működő Részvénytársaság
1023 Budapest, Lublói utca 2.
Tel: (1-36) 487-2600, Fax: (1-36) 487-2609

RAJZSZÁM:
LS-KT-TJ-HE-1009-M01

RAJZ MEGNEVEZÉSE:
Zöldfelületi terv / C

TERVFAJTA: Kiviteli terv

ÉPÍTÉSZET		
VEZETŐ TERVEZŐ:		
Skardelli György	É-1 01-0108	KÖZTI Zrt
TERVEZŐ:		
Farkas Dániel	É/1 01-0877	KÖZTI Zrt
TERVEZŐ:		
Vannay Miklós	É/1 01-4644	KÖZTI Zrt
TERVEZŐ:		
Kovács Orsolya		KÖZTI Zrt
Vida Bálint		KÖZTI Zrt
SZAKÁGAK		
BELSŐÉPÍTÉSZET:		
Czéh Judit	BÉ/1 01-0744	Szín-tér Iparművészeti Bt.
STATIKA:		
Gurubi Imre	T-T 01-3413	KÖZTI Zrt
STATIKA:		
Becker Ádám	T-T 01-8595	KÖZTI Zrt
STATIKA:		
Dobráter Béla	T-T 13-3985	Produktív Plusz Kft
STATIKA:		
Makrai Tamás	T-T 13-10081	K+K Kft
GÉPÉSZET		
Lukács Tamás	G-T 01-0946	KÖZTI Zrt
GÉPÉSZET		
Szakál Szilárd	G-T 01-10582	KÖZTI Zrt
GÉPÉSZET		
Réti János	G-T 01-10581	KÖZTI Zrt
ERŐSÁRAM:		
Máramarosi András	V-T 01-10932	KÖZTI Zrt
GYENGEÁRAM:		
Ritzl András	V-T 01-10931	KÖZTI Zrt
TŰZVÉDELEM:		
Széles Ferenc V. Rauscher Judit	I-226/2011	Flamella Kft.
KÖZMŰ:		
Szabó Csaba	VZ-T, 01-2120.	Mélyépterv Komplex Zrt
TÁJÉPÍTÉSZET:		
Balogh Péter István Hómann János	K/1 01-5024 K 11-0318	s 73
SPORTTECHNOLÓGIA:		
Judik Zoltán	É 01-3224	
USZODATECHNOLÓGIA:		
Szebeni Gábor	É 01-3224	Víz x Víz ~99 Bt
AKADÁLYMENTESÍTÉS:		
Babits Bernadett	É 01-4827/13	Bauonline Kft.
ELLENŐRZÉS:		
Marosi Miklós	É-1 01-0020	KÖZTI Zrt

ÉPÍTKEZÉS MEGNEVEZÉSE ÉS HELYE:
Nemzeti Közszolgálati Egyetem
Sportközpont
1089 Budapest, Diószeghy Sámuel utca (Hrsz.: 36030)

KELTEZÉS:	TÖRZSSZÁM:	LÉPTÉK:
2014. ápr. 11.	00.671.02.13.	1:200